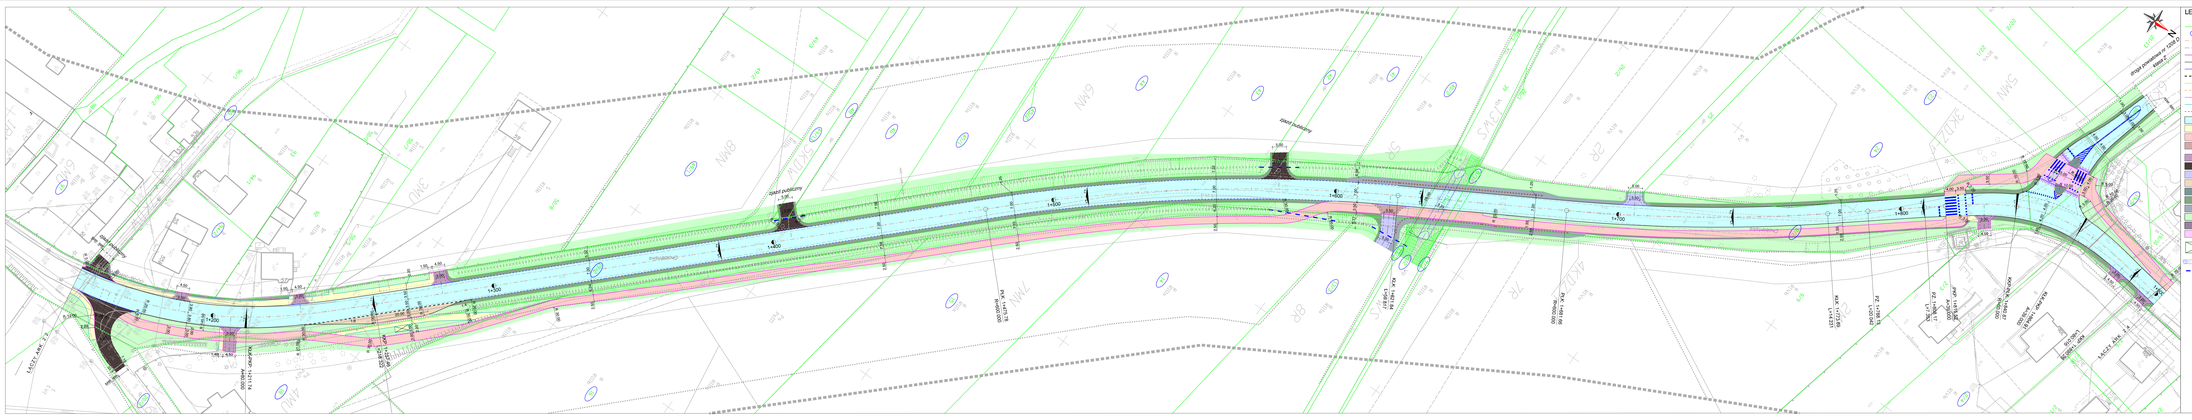
LEGENDA:
- km. granice działek
- działki, na których jest dokładowana inwestycja
- proj. oś jezdni
- proj. oś djazdów
- proj. krawężnik betonowy, ukośny 20x30 cm (+16 cm)
- proj. krawężnik betonowy, ukośny 20x30 cm (+12 cm)
- proj. krawężnik betonowy najazdowy 20x30 cm (+2 cm)
- proj. krawężnik betonowy drogowy 20x30 cm (-2 cm)
- proj. krawężnik betonowy drogowy 20x30 cm wkopany
- proj. krawężnik kamienny, trapezowy 15/21x30 cm (+6 cm)
- proj. ściek betonowy 13x35 cm
- proj. otrzoda betonowa 8x30 cm
- proj. krawędź jezdni
- proj. jezdnia - nawierzchnia bitumiczna
- proj. chodnik - betonowa kostka brukowa - szara - gr. 8 cm
- proj. ścieżka pieszo-rowerowa - nawierzchnia z betonu asfaltowego
- proj. ścieżka pieszo-rowerowa - nawierzchnia z betonu asfaltowego nawierzchnia wzmocniona
- proj. zjazd indywidualny - betonowa kostka brukowa - grafitowa - gr. 8 cm
- proj. zjazd publiczny - nawierzchnia bitumiczna
- proj. zjazd indywidualny na poziomie wysepki - nawierzchnia bitumiczna
- proj. zatoka autobusowa - kostka kamienna - grafitowa - gr. 15/17 cm
- proj. wysepka wyniesiona - kostka kamienna - grafitowa - gr. 8/11 cm
- proj. pobocze gruntowe
- proj. wyniesiona powierzchnia jezdni
- proj. zieleń
- proj. grys na geowłókninie
- proj. wyniesiona powierzchnia jezdni
- proj. miejsce pod wiatę przystankową
- proj. przepust
- proj. przepust pod zjazdem
JEDNOSTKA PROJEKTOWA
SD PROJEKT s.c.
ul. Szymborska 10/8
60-234 Poznań
SD PROJEKT
NAZWA I ADRES INWESTORA
Zarząd Województwa Dolnośląskiego
ul. Wybrzeże Juliusza Słowackiego 12-16
50-411 Wrocław
w imieniu którego działa
Dolnośląska Służba Dróg i Kolei we Wrocławiu
ul. Krakowska 29
50-425 Wrocław
TEMAT OPRACOWANIA
Przebudowa wraz z rozbudową drogi wojewódzkiej nr 292 w m. Bielawa
STADIUM
PROJEKT ARCHITEKTONICZNO-BUDOWLANY
SPECJALNOŚĆ
DROGOWA
FUNKCJA
IMIĘ I NAZWISKO
UPRAWNIENIA
PODPIS
GŁÓWNY PROJEKTANT
mgr inż. Tomasz KUŹNIAK
WKP/0120/POOD/18
PROJEKTANT
mgr inż. Robert CYRKUS
WKP/0080/POOD/08
OPRACOWAŁA
inż. Marlena GARBOWSKA
SPRAWDZAJĄCY
mgr inż. Wojciech MIKOŁAJCZYK
WKP/0026/POOD/08
DATA
wrzesień 2020 r.
SKALA
1:500
TYTUŁ RYSUNKU
PLAN SYTUACYJNY
ARKUSZ NR
2.3
plik przyczytowy: 003_PB_09.dgn
PDF: 003_PB_09_0_LAY_M.pdf